



LICEO SCIENTIFICO STATALE "NICOLO' PALMERI"

Organizzazione dei locali scolastici

PIANTA PIANO TERRA

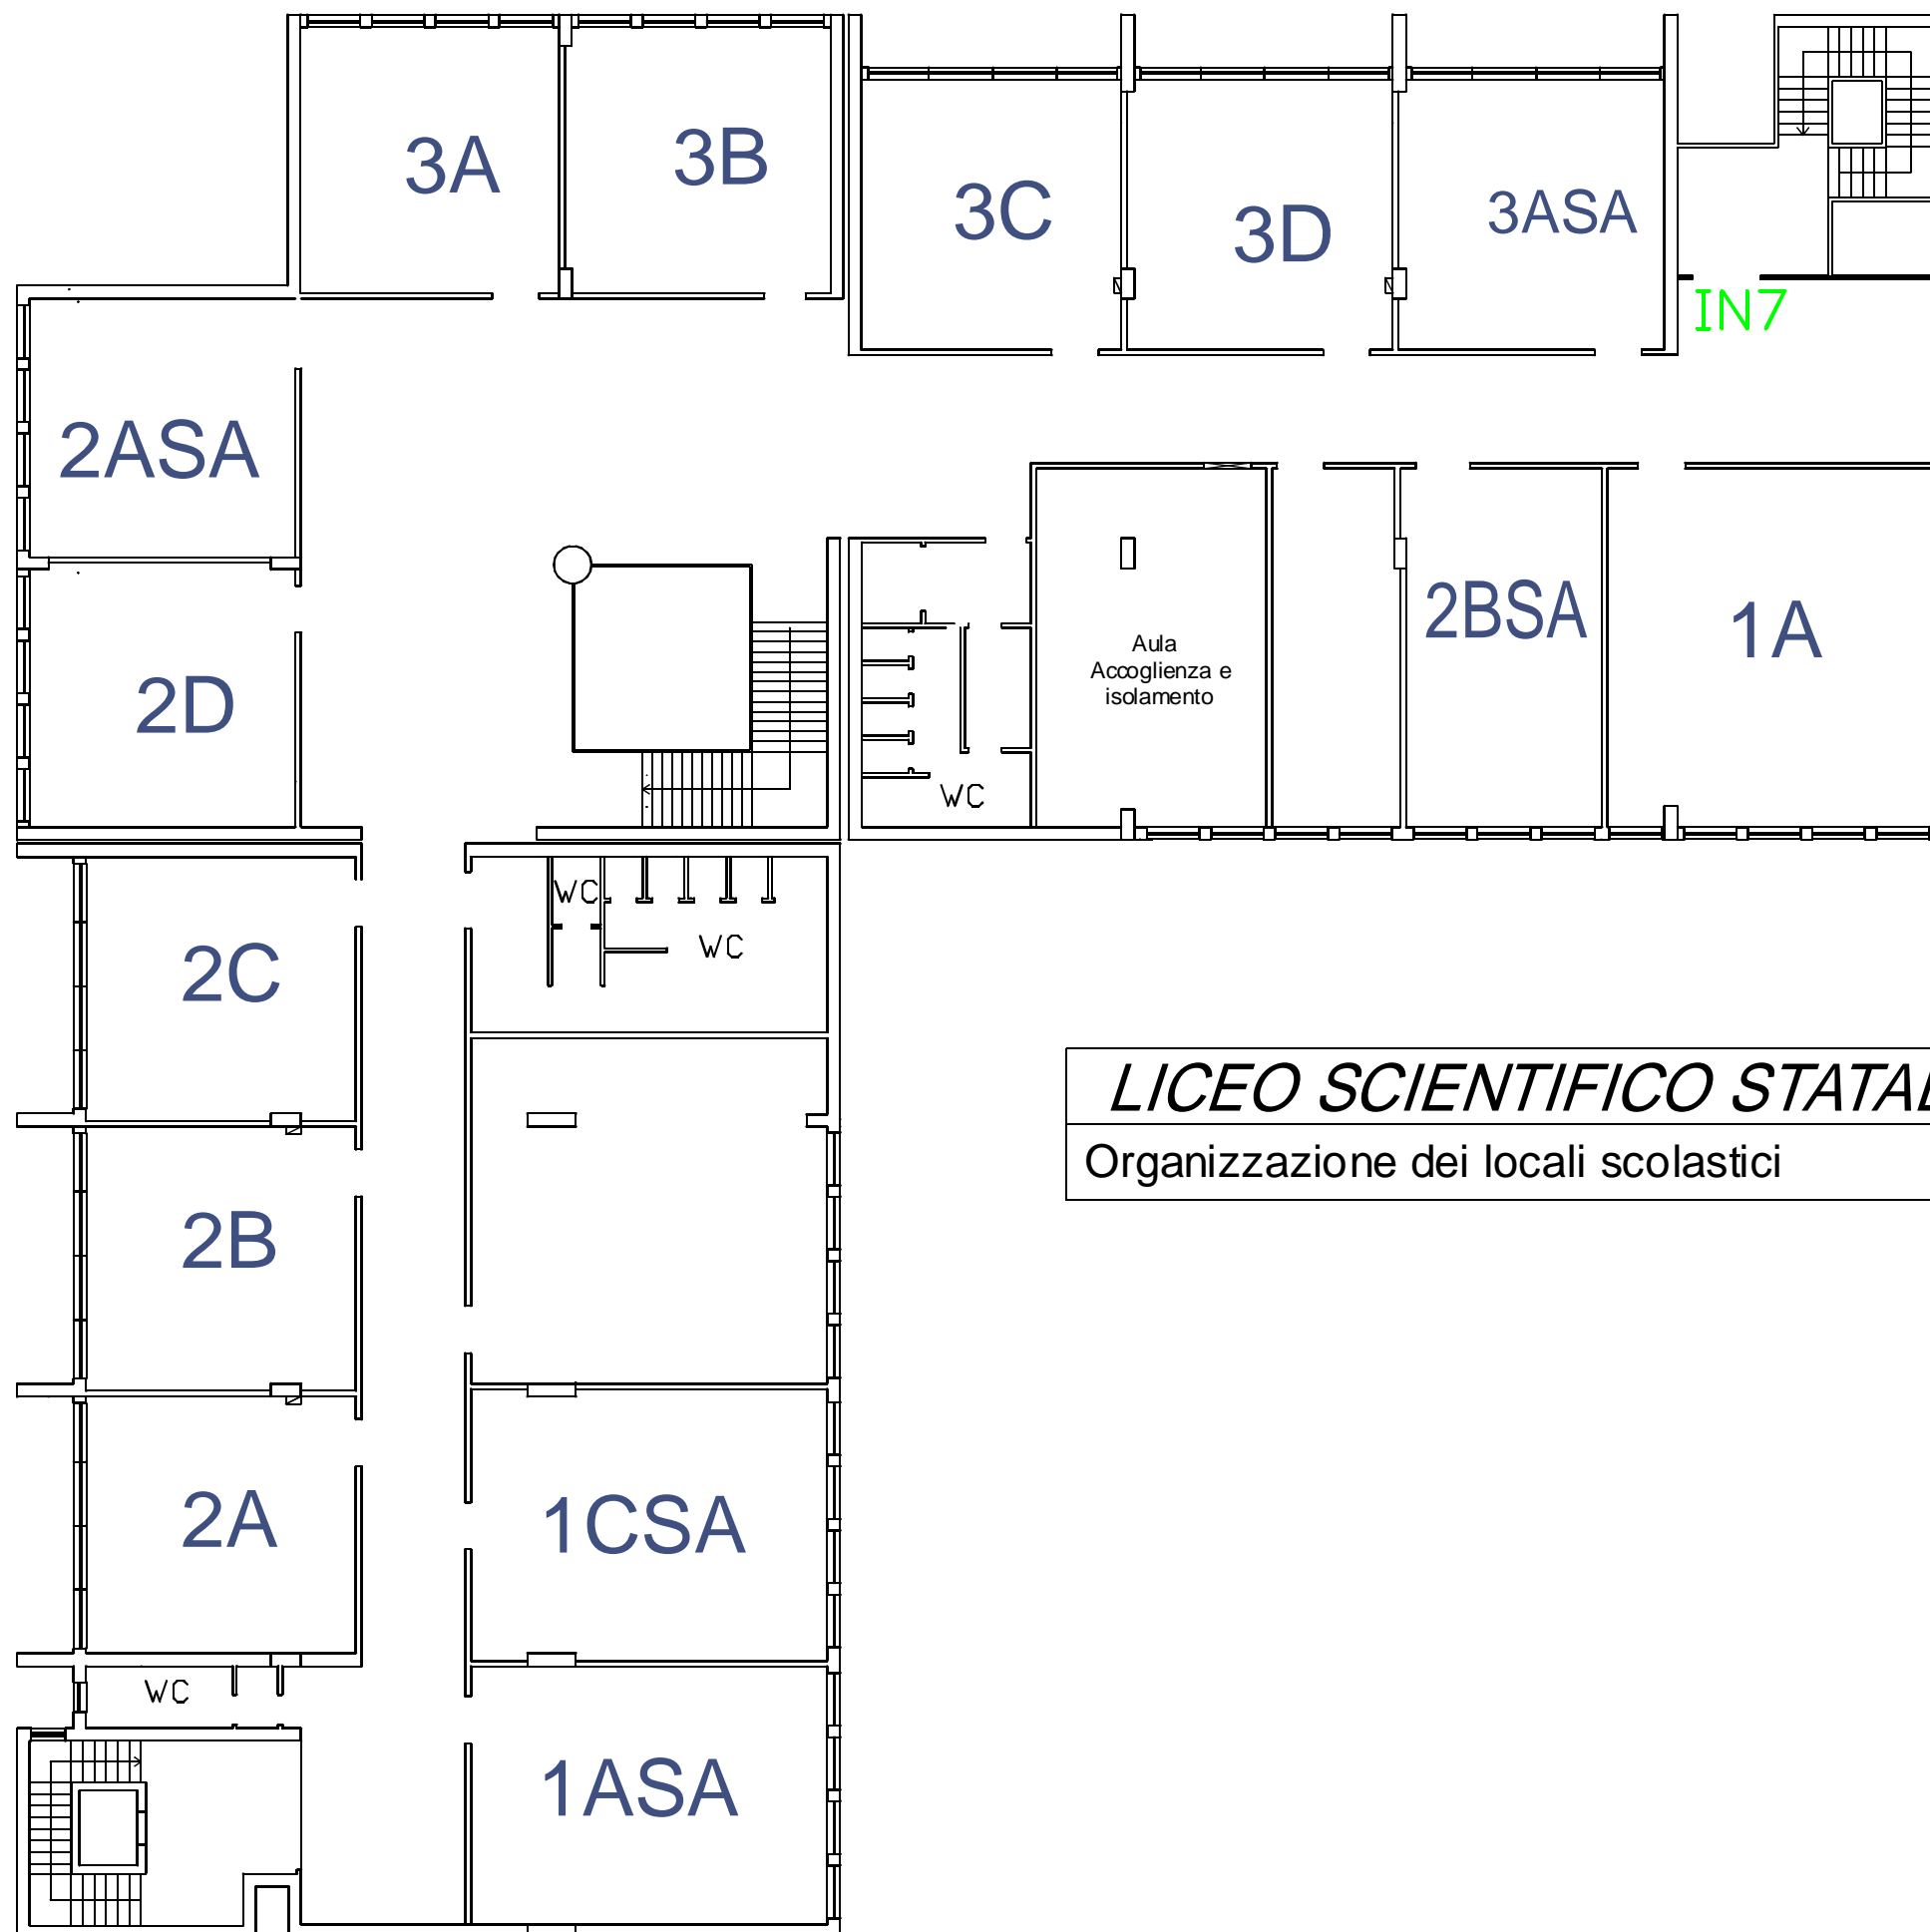

<i>LICEO SCIENTIFICO STATALE "NICOLO' PALMERI"</i>	
Organizzazione dei locali scolastici	PIANTA PIANO PRIMO

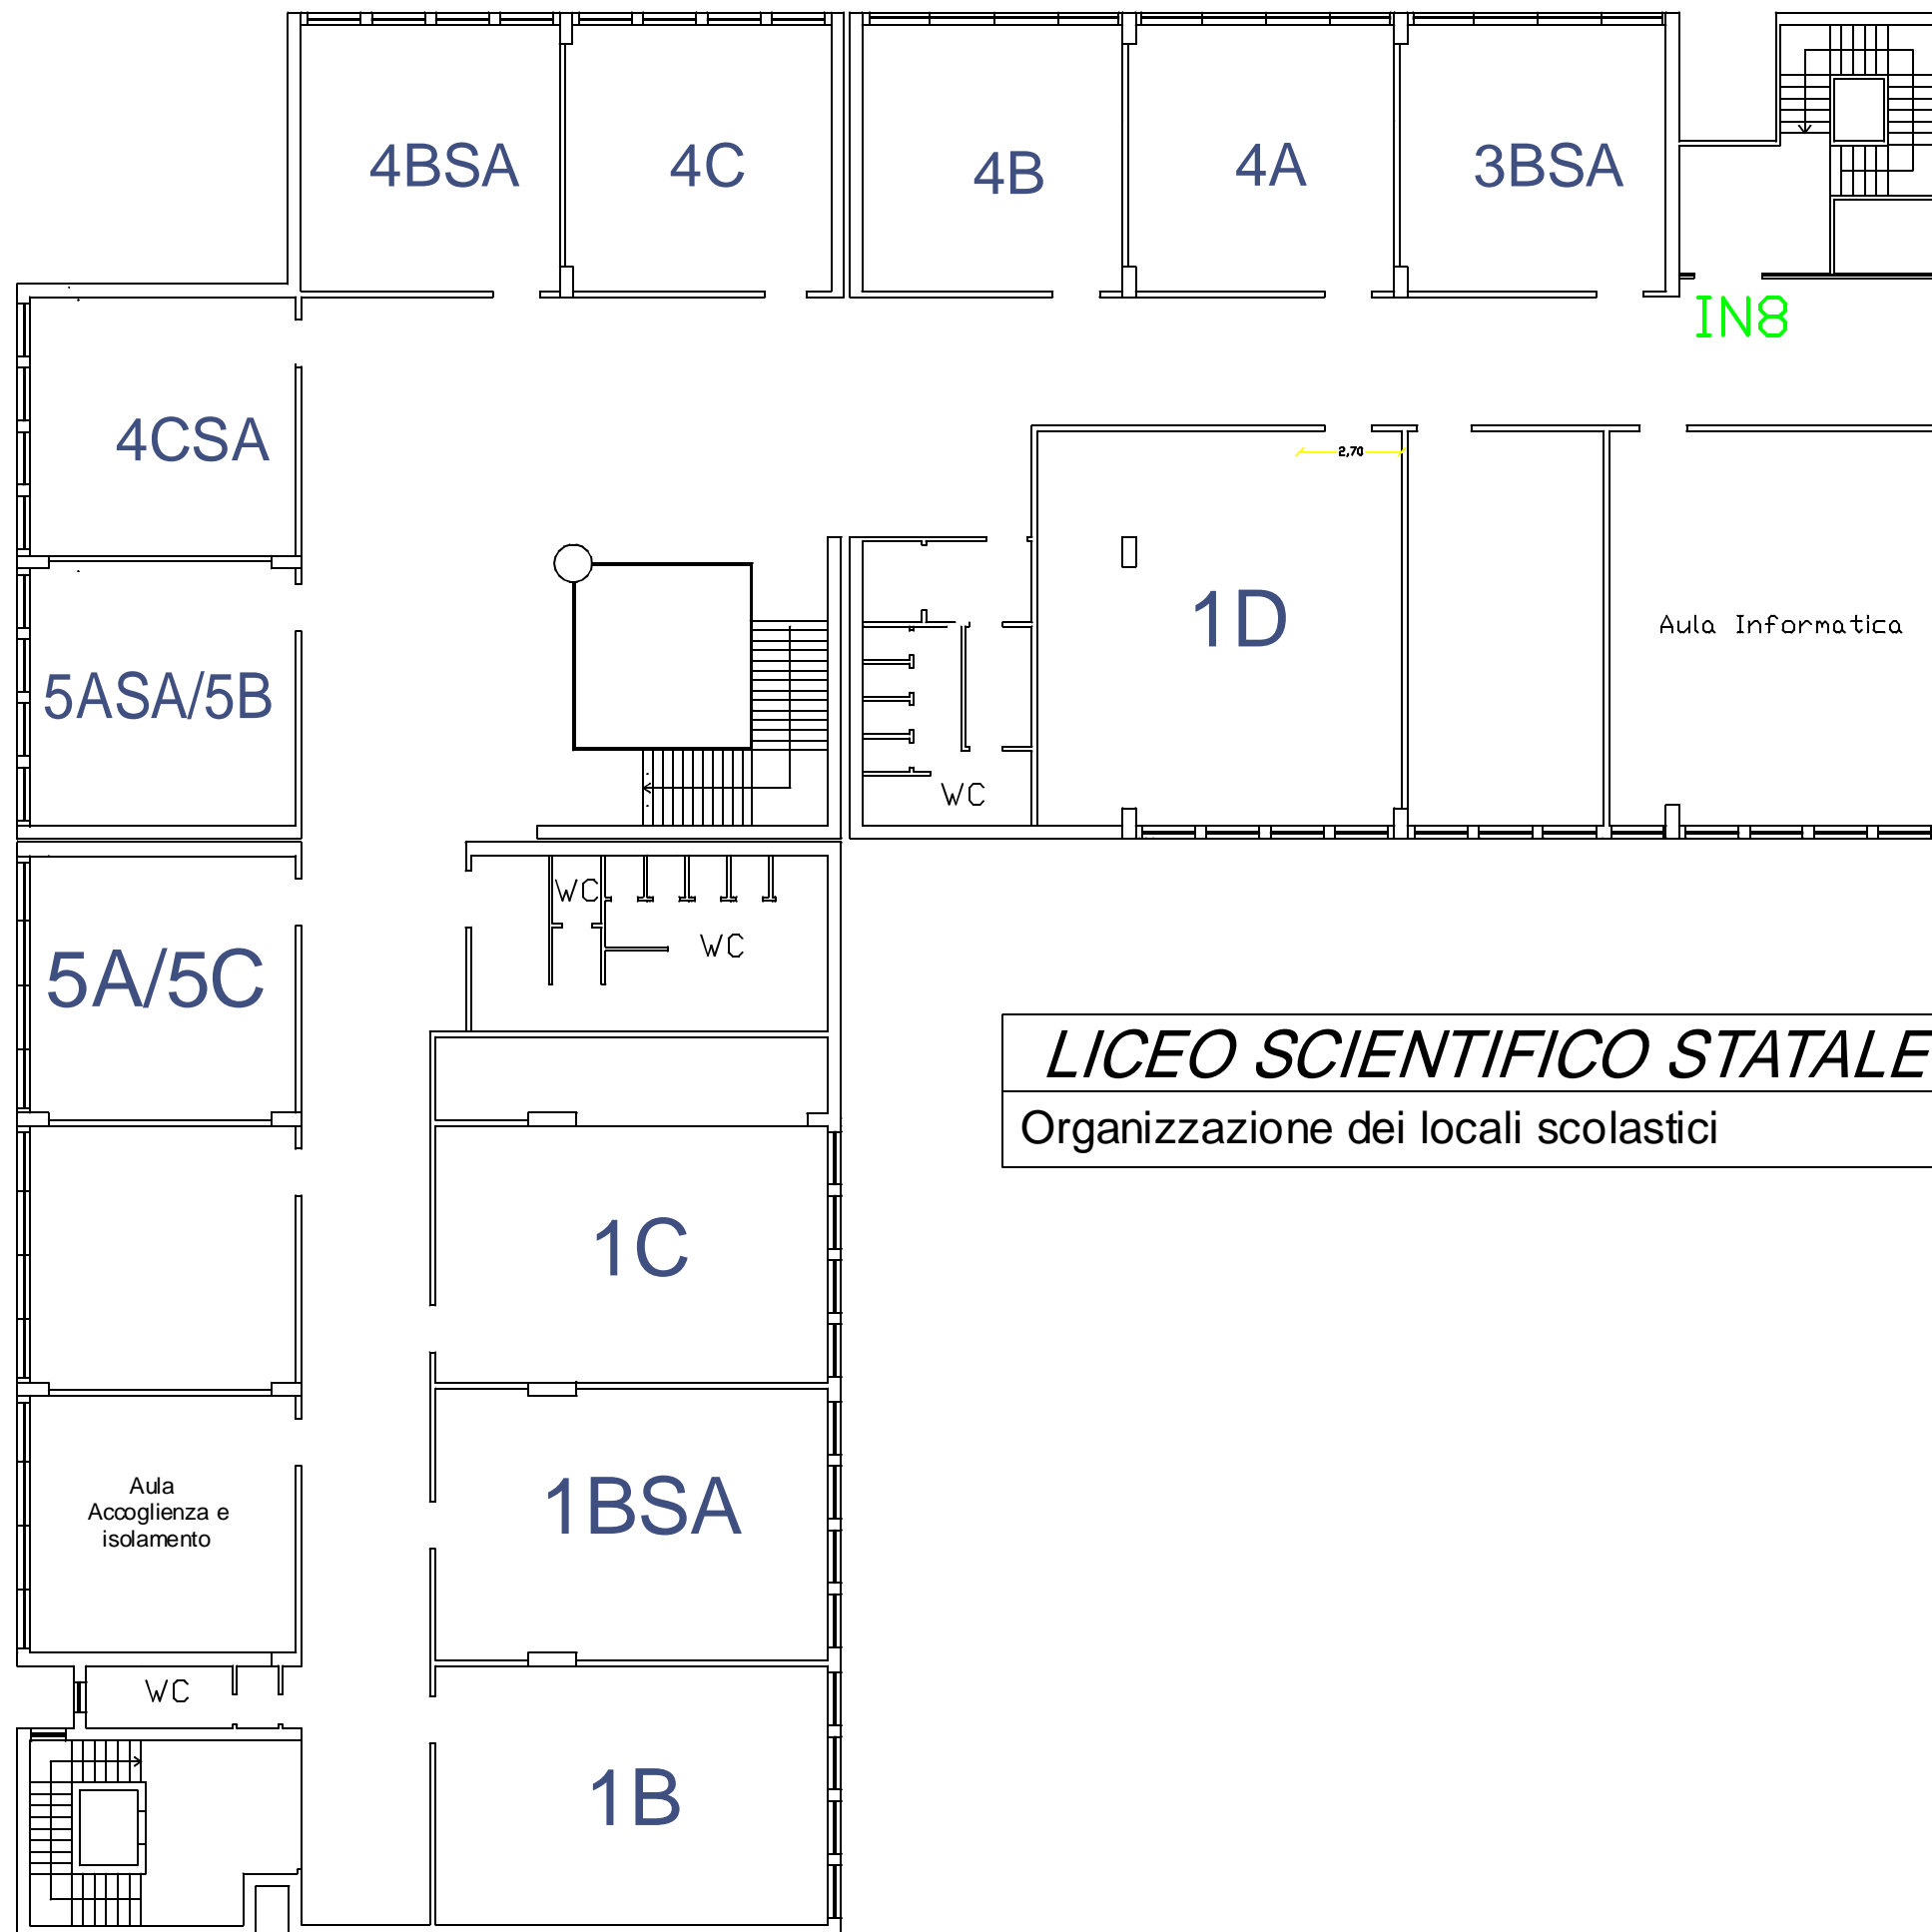

<i>LICEO SCIENTIFICO STATALE "NICOLO' PALMERI"</i>	
Organizzazione dei locali scolastici	PIANTA PIANO SECONDO